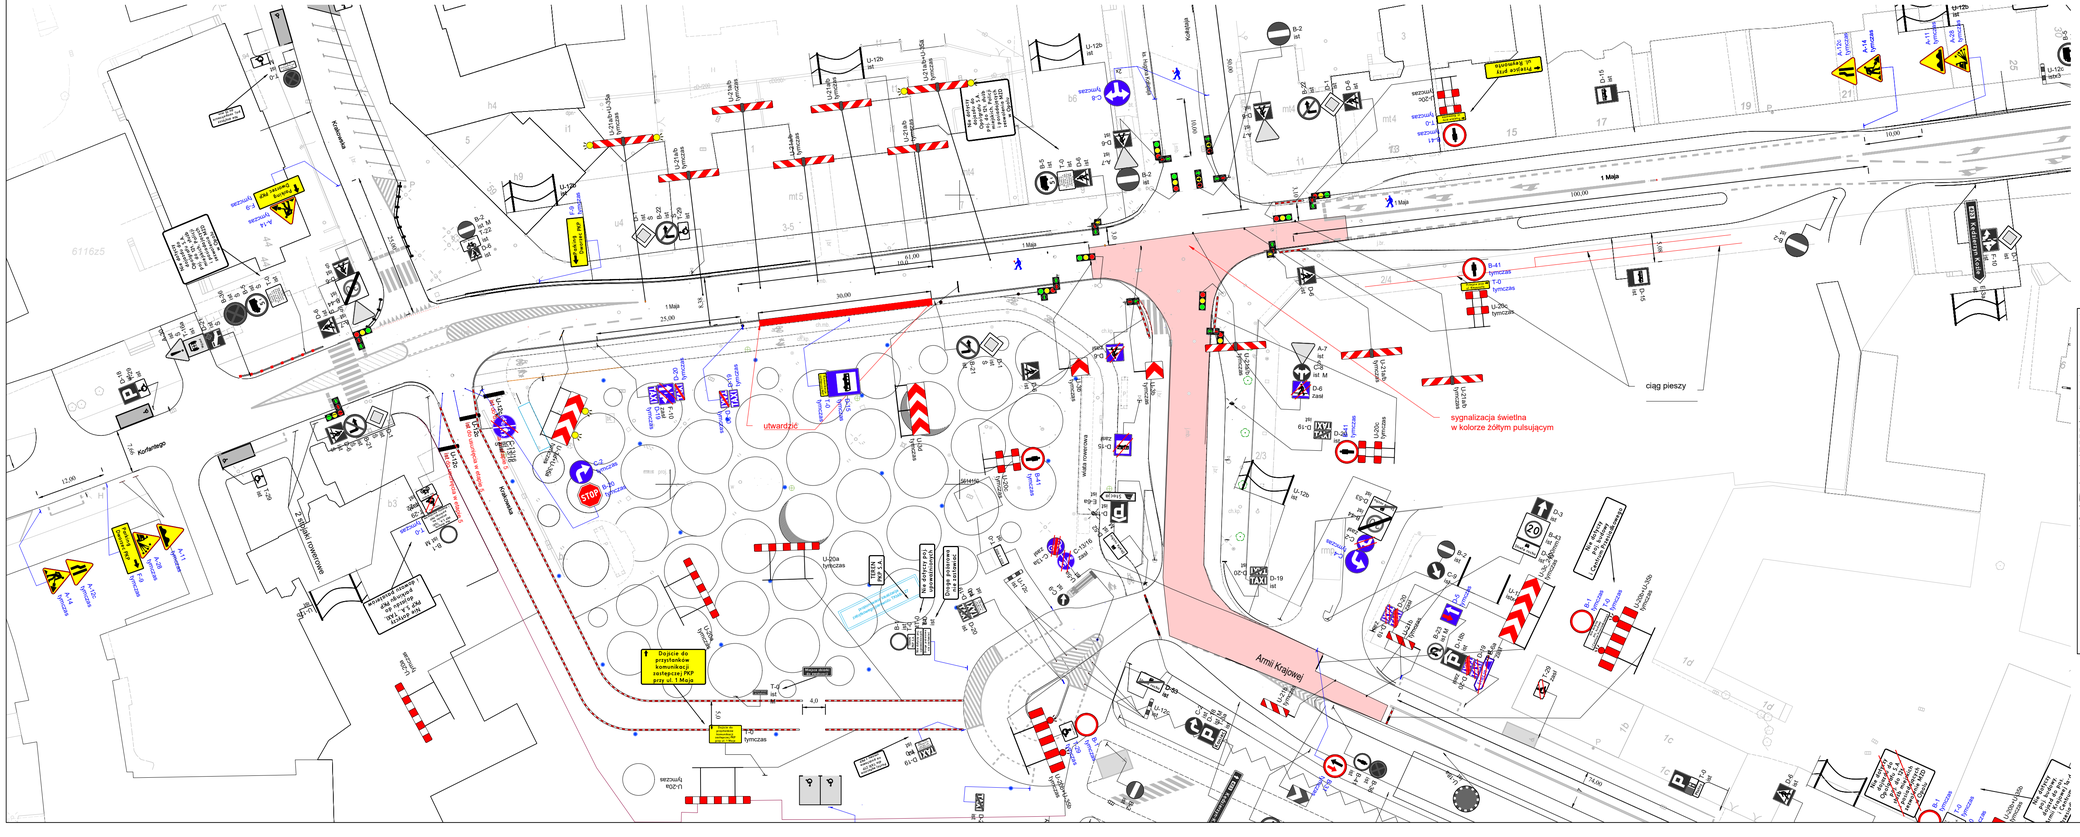
1 Maja
Armii Krajowej
Kolonowska
Korfantego
ciąg pieszy
sygnalizacja świetlna
w kolorze żółtym pulsującym
utwardzić
Dojście do przystanków komunikacji zastępczej PKP przy ul. 1 Maja
Przystanek tymczasowy na okres prac na ul. 1 Maja od nr 1 do nr 4 oraz od nr 15 do nr 17